



BANQUETTES BOIS
6 RANGS

10 travées dont 3 escaliers

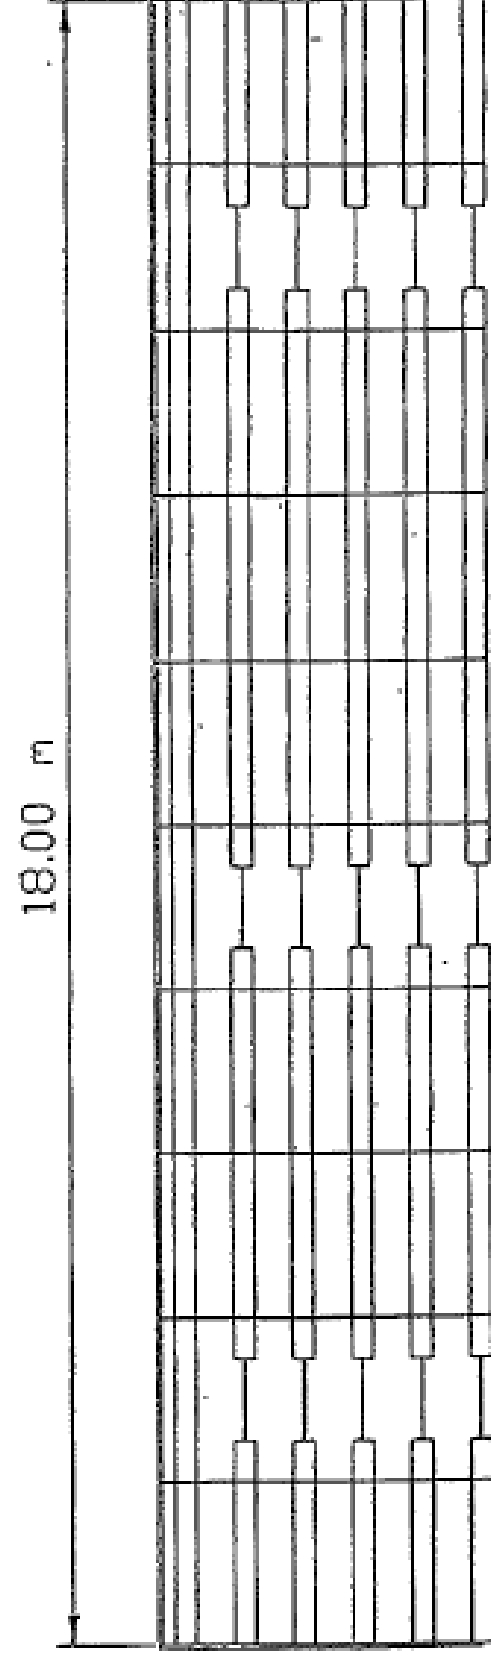

210 places

TRIBUNE DEMONTABLE
A BANQUETTES BOIS
TYPE 20/65
6 RANGS

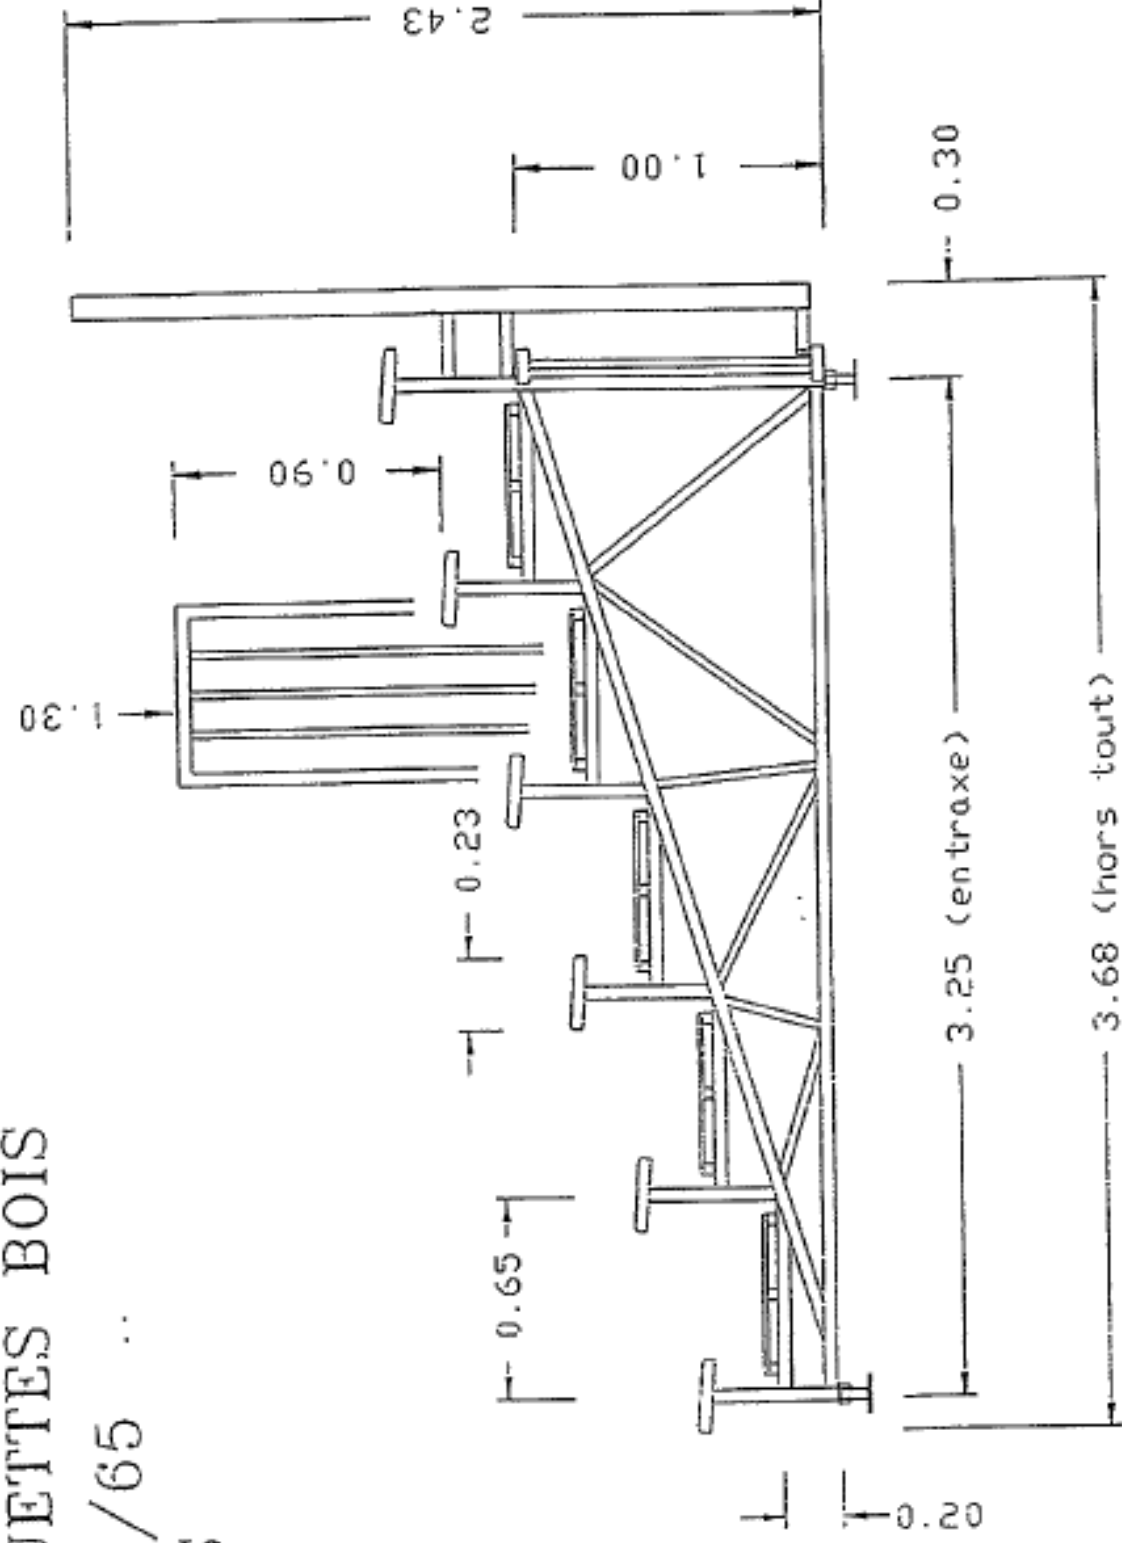

LA FORGE (salle polyvalente)



CONFIGURATION TYPE
Gradin + Espace scénique

G

Capacité d'accueil

400

INTERVENTION

En cas d'incendie, gardez votre calme et donnez l'alerte :
PREVEZ LE : 18 ou 112
le directeur ou un responsable

Attaquez le foyer par la base au moyen des extincteurs sans prendre de risque

Dans la chaleur et la fumée, baissez-vous, l'air frais est près du sol

APPEL D'URGENCE SAPEURS-POMPIERS

18
ou
112

EVACUATION

A l'audition du signal ou sur ordre d'un responsable, fermez les portes et les fenêtres


Suivez les indications du guide ou dirigez vous vers les sorties les plus proches

N'utilisez pas les ascenseurs ou les monte-charges s'ils existent

Ne revenez pas en arrière sans y avoir été invité

VALIDATION SDIS

date - cachet

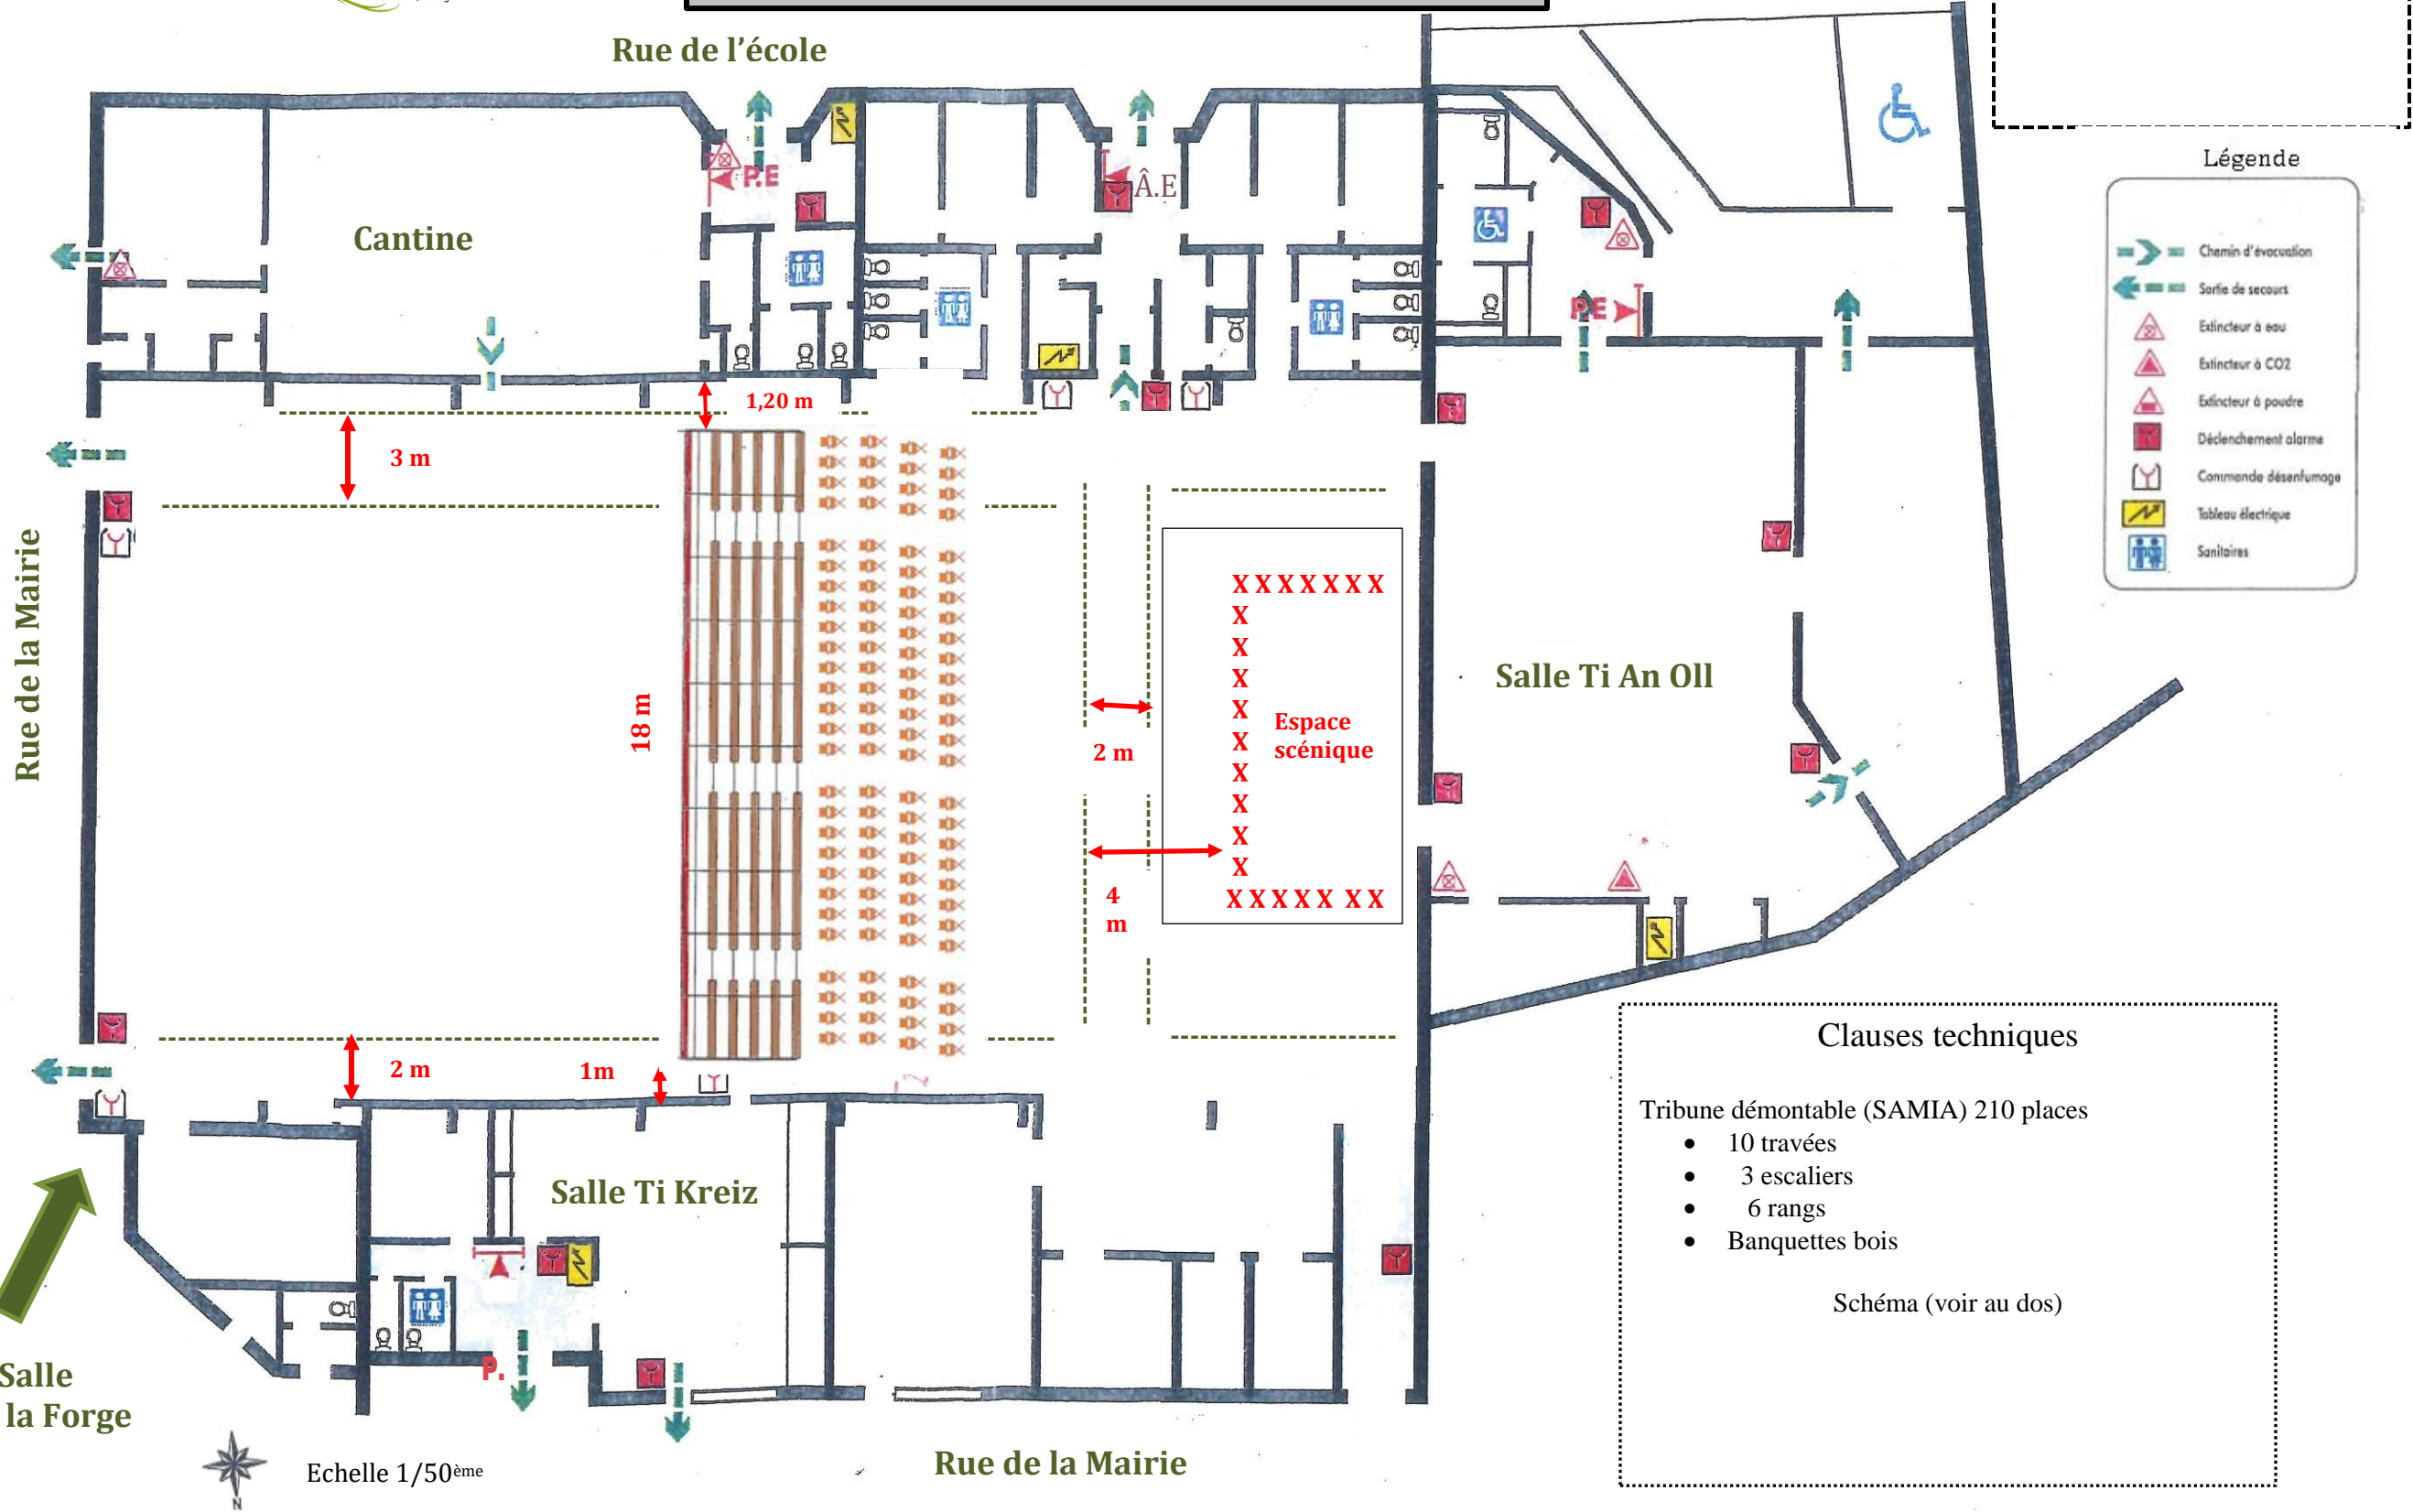

Légende

- Chemin d'évacuation
- Sortie de secours
- Extincteur à eau
- Extincteur à CO2
- Extincteur à poudre
- Déclenchement alarme
- Commande désenfumage
- Tableau électrique
- Sanitaires

Clauses techniques

Tribune démontable (SAMIA) 210 places

- 10 travées
- 3 escaliers
- 6 rangs
- Banquettes bois

Schéma (voir au dos)

Echelle 1/50^{ème}